
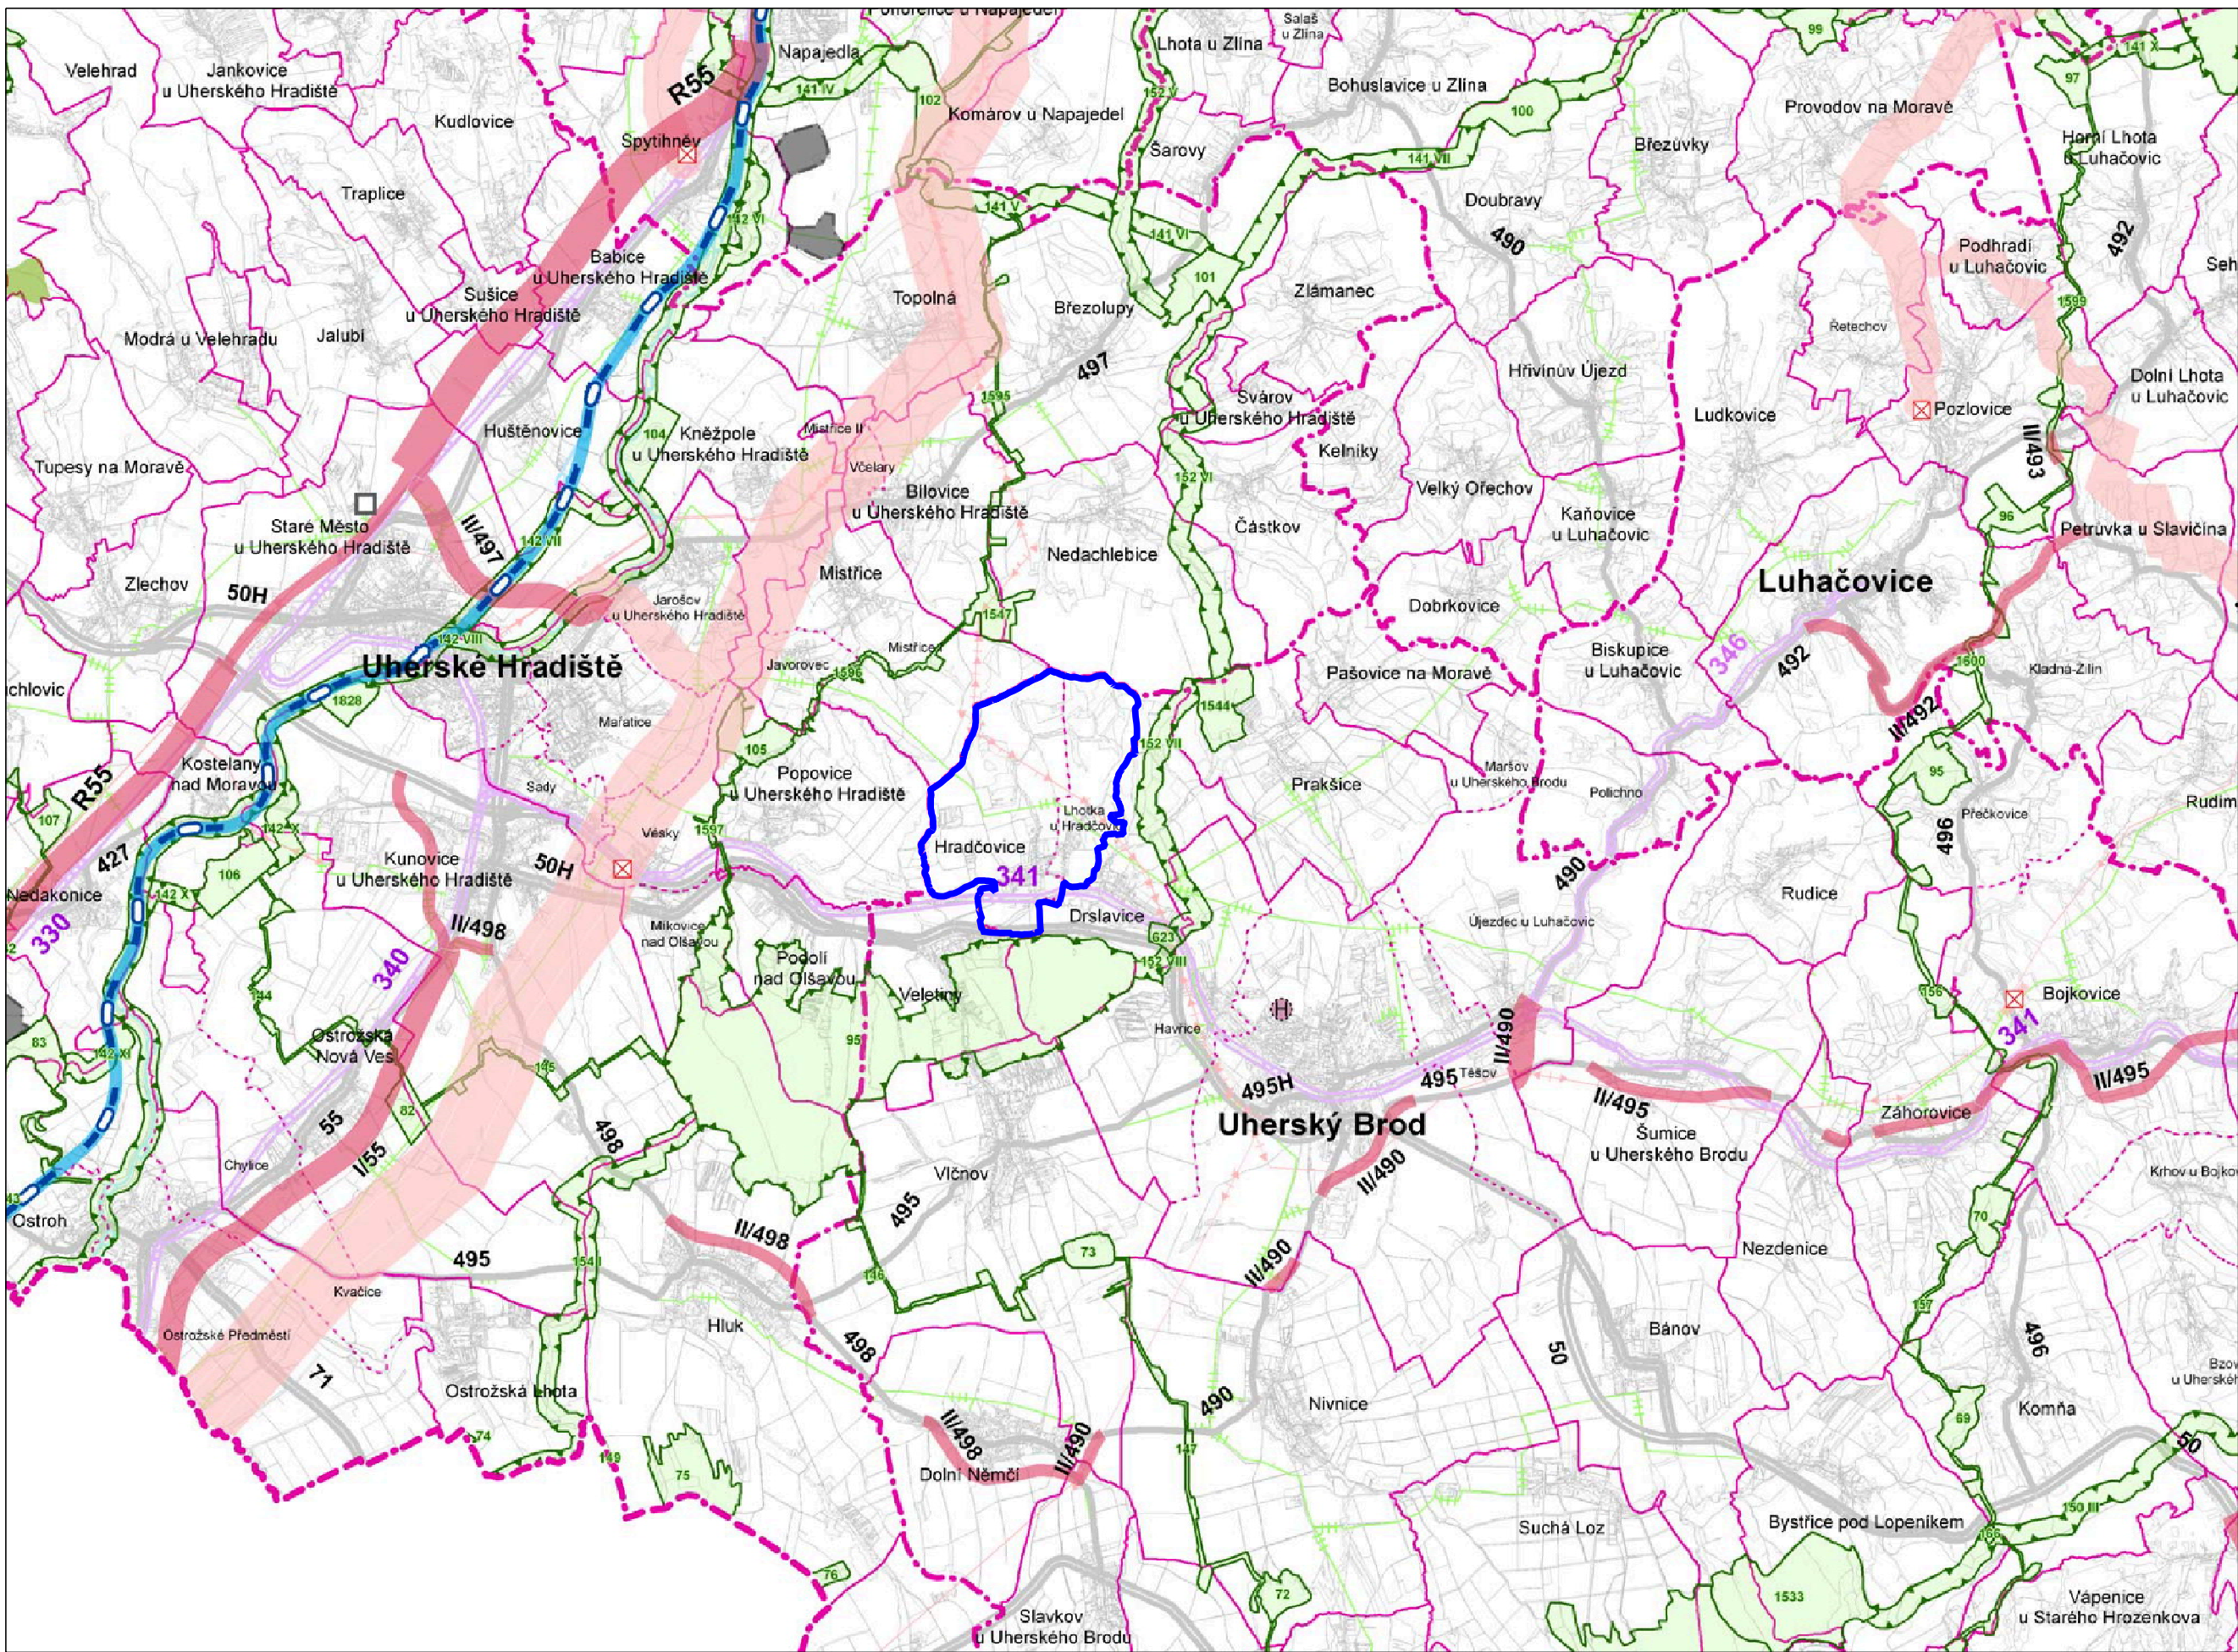


# ÚZEMNÍ PLÁN HRADČOVICE

## VÝKRES ŠIRŠÍCH VZTAHŮ

1:100 000

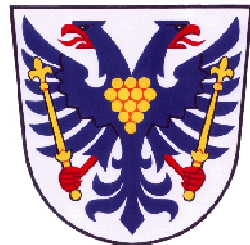

### LEGENDA

- hranice řešeného území**
- DOPRAVA**
- silnice I. třídy
  - silnice II. třídy
  - tranzitní železniční trať
  - železniční trať celostátní
  - železniční trať regionální
  - vodní cesta (Batův kanál)
- TECHNICKÁ INFRASTRUKTURA**
- plynovod VTL
  - elektrické vedení 110 kV
- HRANICE ÚZEMNÍCH JEDNOTEK**
- hranice kraje
  - hranice správního obvodu obce s rozšířenou působností
  - hranice správního obvodu obce
  - hranice katastrálního území

NAVĚH  
ÚZEMNÍ  
REZERVA

### KORIDORY A PLOCHY DOPRAVY

- rychlostní silnice, silnice I. třídy, silnice II. třídy
- heliport krajského významu (požadavek na umístění v rámci správního obvodu obce)
- překladisté (požadavek na umístění v rámci správního obvodu obce)

### KORIDORY A PLOCHY TECHNICKÉ INFRASTRUKTURY

- elektrické vedení 400 kV a 110 kV
- objekt na elektrické síti

### PLOCHY PRO TĚŽBU NEROSTNÝCH SUROVIN


- plocha těžby

### ÚZEMNÍ SYSTÉM EKOLOGICKÉ STABILITY (USES)

- nadregionální biocentrum a biokoridor
- regionální biocentrum a biokoridor

### ÚZEMÍ SPECIÁLNÍCH ZÁJMŮ

- koridor dle UV ČR č. 635/1996
- plocha pro ochranu pohledového horizontu nadregionálního významu

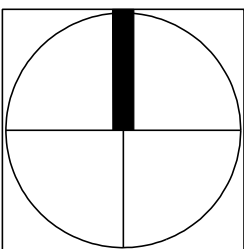

**VISUALCAD, s.r.o.**

urbanismus, architektura, projekty staveb, interiéry  
Protzkarova 51, Uherské Hradiště, 68801, +420 608 888 574, info@visualcad.cz, visualcad.cz

|             |                                     |                |             |
|-------------|-------------------------------------|----------------|-------------|
| projektant: | Ing.arch.Radoslav Špok              | číslo zakázky: | vis-2012-08 |
| vypracoval: | Ing. Martin Hapák, Ing. Libor Trčák | formát:        | 600 x 400   |
| pořizovatel | Městský úřad Uherský Brod           | datum:         | 01/2014     |
| objednatel: | Obec Hradčovice                     | měřítko:       | 1:100 000   |
| akce:       | ÚZEMNÍ PLÁN HRADČOVICE              | stupeň:        | NÁVRH       |
| obsah:      | VÝKRES ŠIRŠÍCH VZTAHŮ               | číslo výkresu: | II.4        |