


HRADČOVICE - ÚZEMNÍ STUDIE LOKALITY PRO BYDLENÍ BI 9

ŠIRŠÍ VZTAHY

1 : 2000

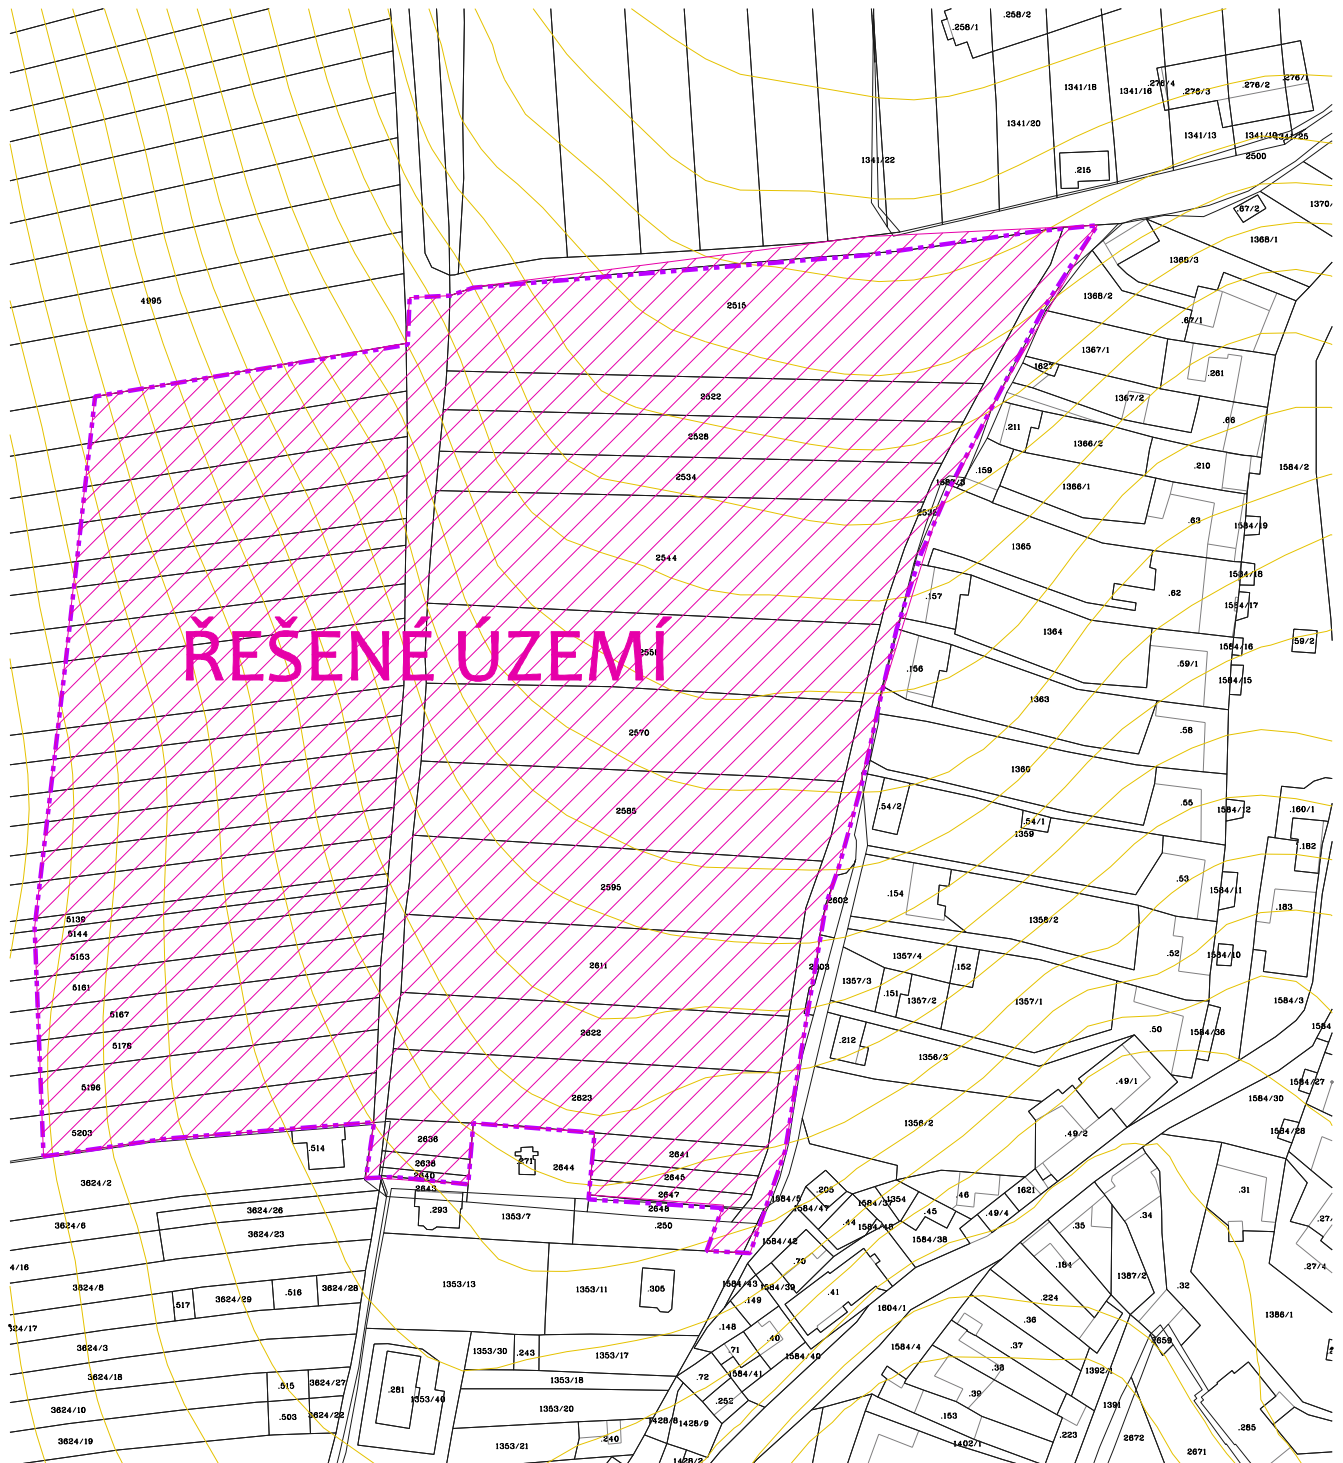

VISUALCAD, s.r.o.

urbanismus, architektura, projekty staveb, interiéry

Protčarova 51, Uherské Hradiště, 68601, IČ 25568329, kontakt: +420 608 888 574, info@visualcad.cz, e-mail: visualcad.cz

vypracoval:	Ing. arch. Radoslav Špok, ČKA 01431	datum:	05 / 2017
objednatel:	Obec Hradčovice, č. p. 168, 687 33 Hradčovice IČ 00290963	měřítko:	1 : 2000
akce:	HRADČOVICE - ÚZEMNÍ STUDIE LOKALITY PRO BYDLENÍ BI 9	stupeň:	územní studie
obsah:	ŠIRŠÍ VZTAHY	číslo výkresu:	01