


ÚZEMNÍ PLÁN HRADČOVICE


KOORDINAČNÍ VÝKRES

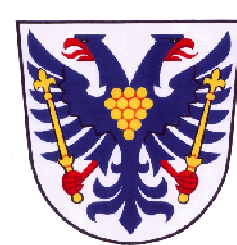

1:5 000

LEGENDA:

PLOCHY BYDLENÍ		
BI	BI	PLOCHY PRO BYDLENÍ INDIVIDUÁLNÍ
BM		PLOCHY PRO BYDLENÍ HROMADNÉ
PLOCHY REKREACE		
RZ		PLOCHY INDIVIDUÁLNÍ REKREACE - ZAHŘÁDKÁŘSKÉ OSADY
RX		PLOCHY REKREACE SPECIFICKÝCH FOREM
PLOCHY OBČANSKÉHO VYBAVENÍ		
O	O	PLOCHY OBČANSKÉHO VYBAVENÍ
OH		PLOCHY PRO VEŘEJNÁ POHŘEBIŠTĚ A SOUVISEJÍCÍ SLUŽBY
OS	OS	PLOCHY PRO TĚLOVÝCHOVU A SPORT
PLOCHY SMÍŠENÉHO VYUŽITÍ		
SO	SO	PLOCHY SMÍŠENÉ OBYTNÉ
SP	SP	PLOCHY SMÍŠENÉ VÝROBNÍ
PLOCHY VEŘEJNÝCH PROSTRANSTVÍ		
P*	P*	PLOCHY VEŘEJNÝCH PROSTRANSTVÍ
PLOCHY DOPRAVNÍ INFRASTRUKTURY		
DS	DS	PLOCHY PRO SILNIČNÍ DOPRAVU
DZ		PLOCHY PRO ŽELEZNIČNÍ DOPRAVU
PLOCHY TECHNICKÉ INFRASTRUKTURY		
	T*	PLOCHY TECHNICKÉ INFRASTRUKTURY
TE	TE	PLOCHY PRO ENERGETIKU
TV	TV	PLOCHY PRO VODNÍ HOSPODÁŘSTVÍ
TK		PLOCHY PRO ELEKTRONIKÉ KOMUNIKACE
	TO	PLOCHY TECHNICKÉHO ZABEZPEČENÍ OBCE

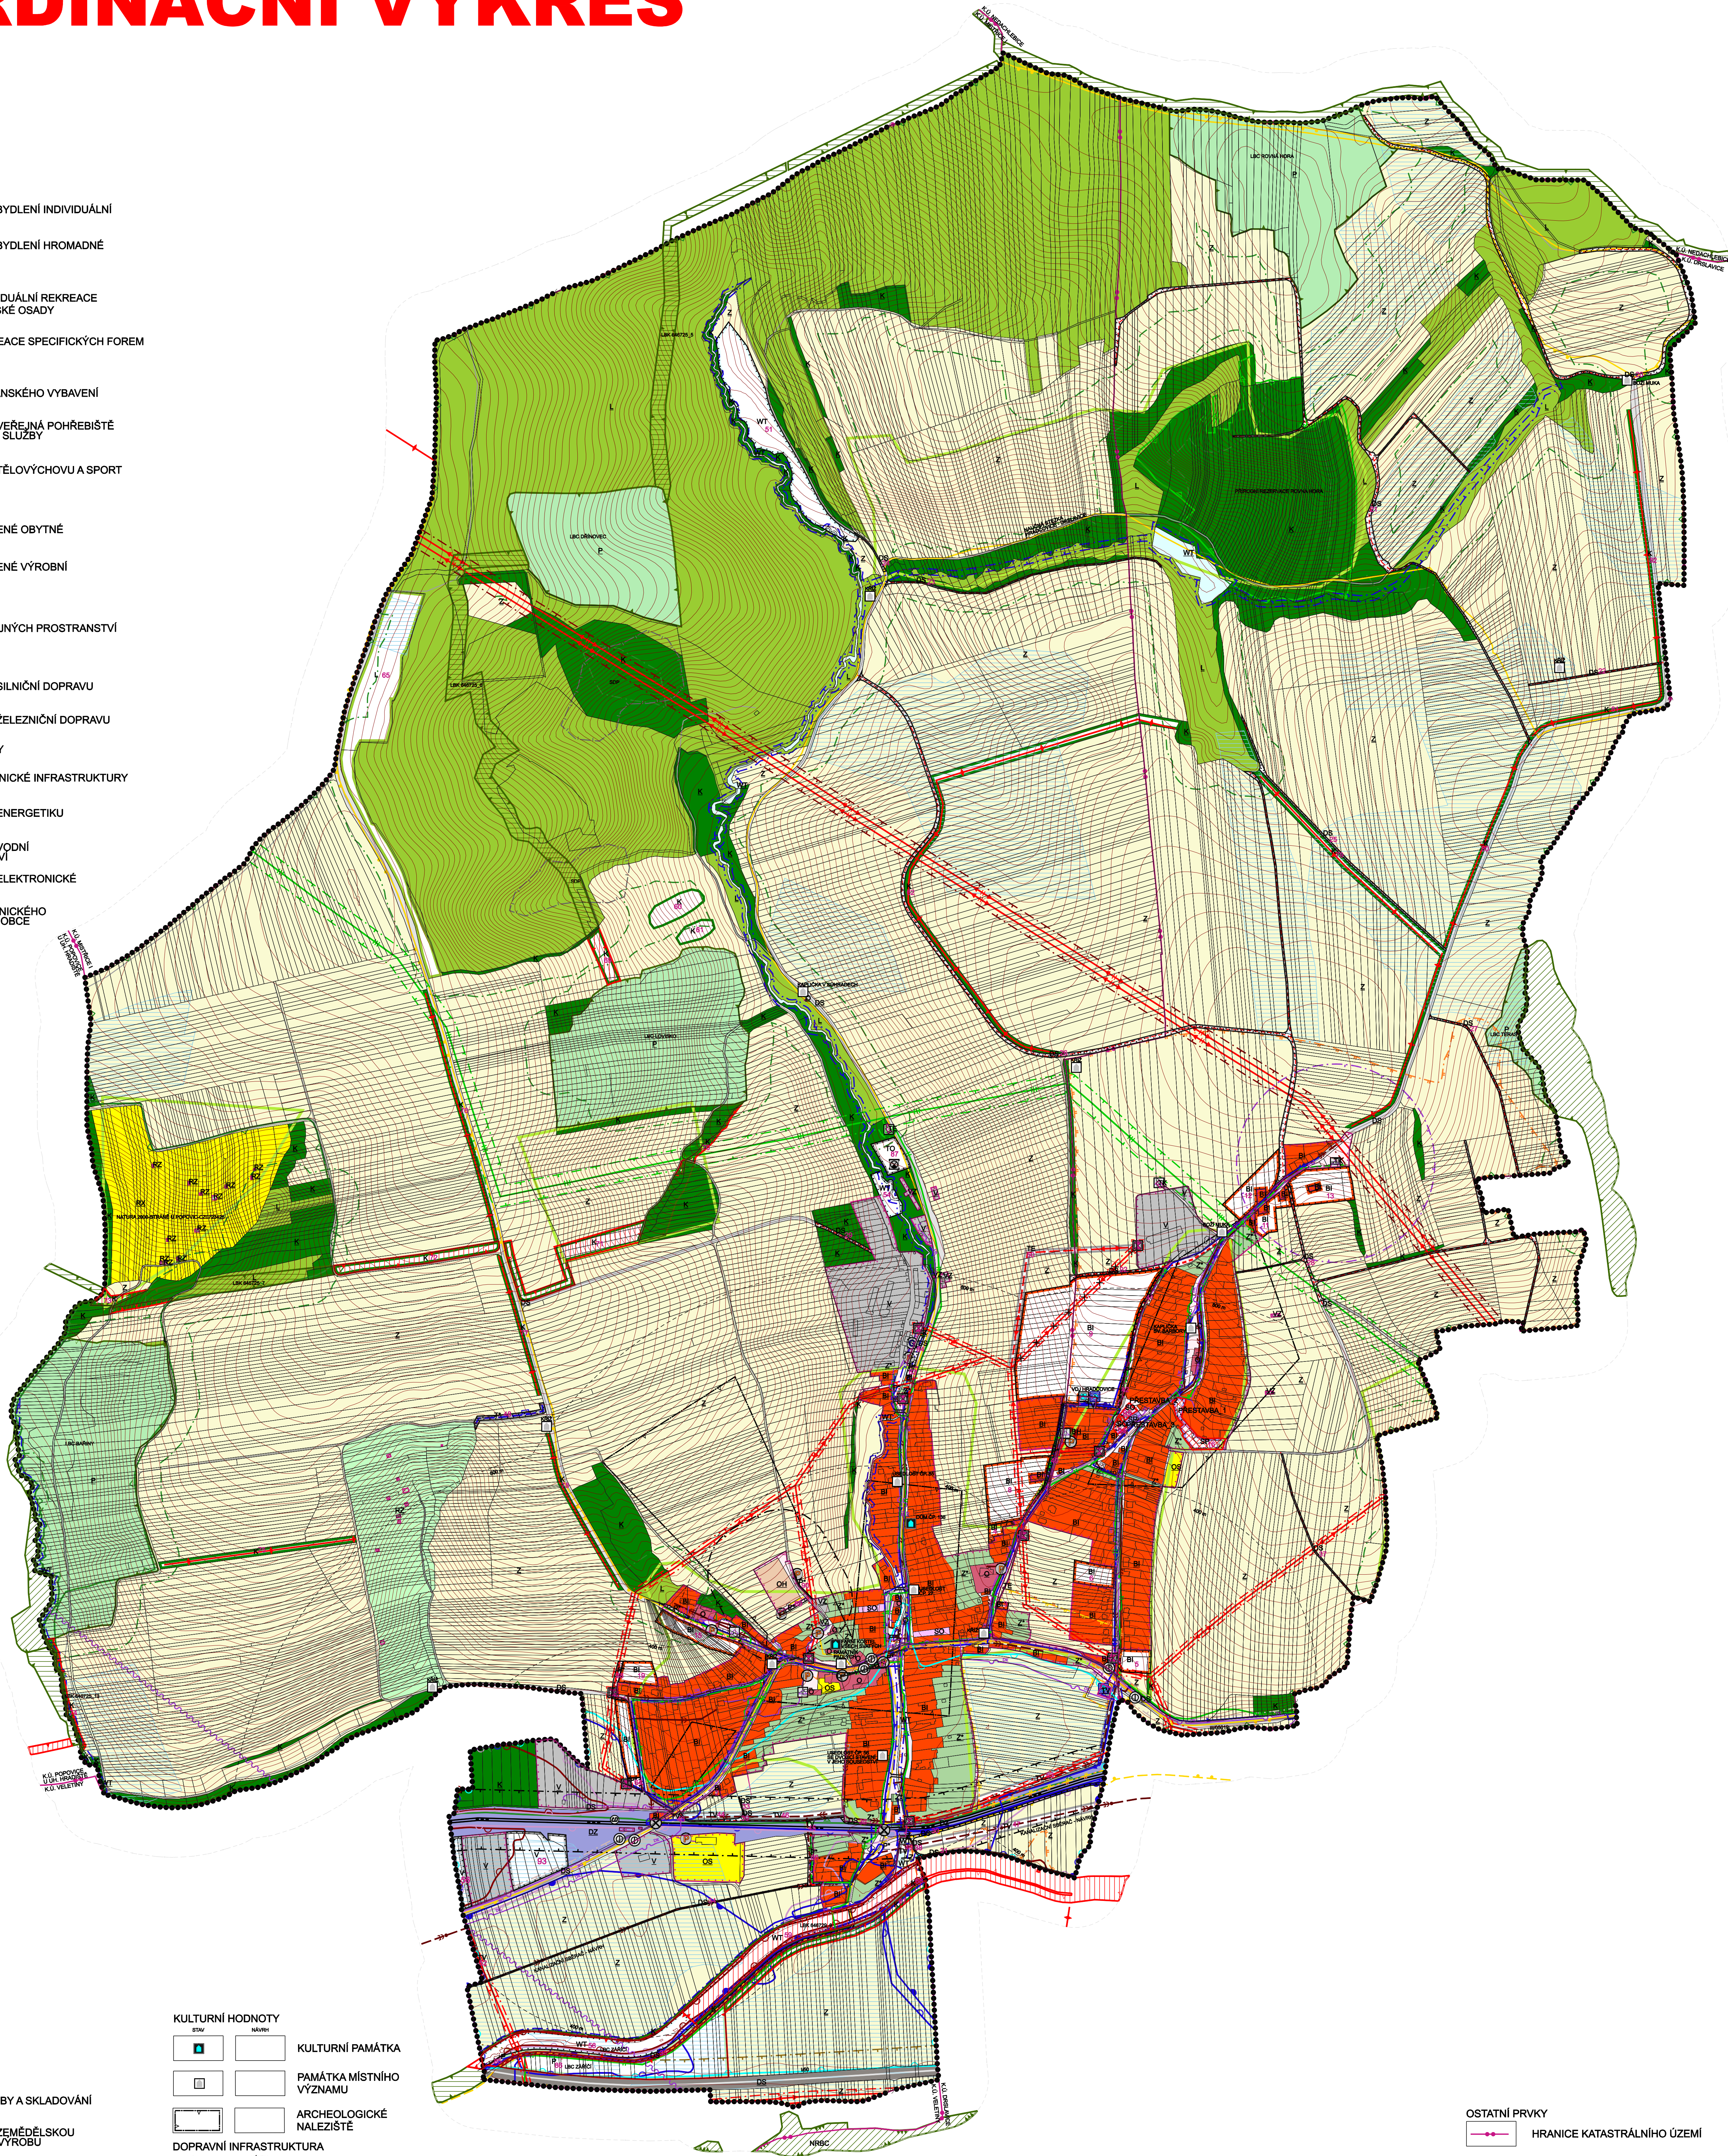


PLOCHY VÝROBY A SKLADOVÁNÍ		
V	V	PLOCHY VÝROBY A SKLADOVÁNÍ
VZ		PLOCHY PRO ZEMĚLŠKOU A LÉSNICKOU VÝROBU
PLOCHY VODNÍ A VODOHOSPODÁŘSKÉ		
WT	WT	VODNÍ PLOCHY A TOKY
PLOCHY ZELENÉ		
K	K	PLOCHY KRAJINNÉ ZELENÉ
Z*		PLOCHY SÍDELNÍ ZELENÉ
PLOCHY PŘÍRODNÍ		
P	P	PLOCHY PŘÍRODNÍ
PLOCHY ZEMĚLŠKÉ		
Z		PLOCHY ZEMĚLŠKÉ
PLOCHY LESNÍ		
L	L	PLOCHY LESNÍ
PŘÍRODNÍ HODNOTY A JEJICH OCHRANA		
		LOKÁLNÍ BIOCENTRUM
		LOKÁLNÍ BIOKORIDOR
		INTERAKČNÍ PRVEK - LINIOVÝ
		PLOCHA PŘI OKRAJÍ LEŠA S PODM. VYUŽITÍM
		SESUVNÁ ÚZEMÍ
		PŘÍRODNÍ PARK
		NATURA 2000 EVL
		PŘÍRODNÍ REZERVACE

KULTURNÍ HODNOTY		
		KULTURNÍ PAMÁTKA
		PAMÁTKA MÍSTNÍHO VÝZNAMU
		ARCHEOLOGICKÉ NALEZIŠTĚ
DOPRAVNÍ INFRASTRUKTURA		
		SILNICE I. TŘÍDY
		SILNICE III. TŘÍDY
		MÍSTNÍ KOMUNIKACE FUNKČNÍ SKUPINY C
		ÚČELOVÁ KOMUNIKACE
		CYKLOTRASA, CYKLOSTEZKA
		STEZKA PRO PĚŠÍ
		ZASTÁVKA HROMADNÉ DOPRAVY OSOB
		PARKOVIŠTĚ
		ŘADOVÉ GARÁŽE
		OCHRANNÉ PÁSMO SILNICE I. TŘÍDY
		OCHRANNÉ PÁSMO SILNICE III. TŘÍDY
		ROZHLEDOVÉ POLE KŘÍŽOVATKY
		MOST
		ŽELEZNIČNÍ TRATĚ CELOSTÁTNÍ
		ŽELEZNIČNÍ PŘEJEZD
		OCHRANNÉ PÁSMO ŽELEZNIČNÍ TRATĚ CELOSTÁTNÍ
		NÁDRAŽÍ
		IZOCHRONA DOSTUPNOSTI

TI - VODNÍ HOSPODÁŘSTVÍ		
		MÍSTNÍ VODOVOD
		VODOVODNÍ ŘAD SKUPINOVÉHO VODOVODU
		VODOJEM
		ČERPAČÍ STANICE VODÁRENSKÁ
		STOKA JEDNOTNÉ KANALIZACE
		PÁTERNÍ STOKA JEDNOTNÉ KANALIZACE
		ZÁPLAVOVÉ ÚZEMÍ STANOVENÉ Q 100
		ZÁPLAVOVÉ ÚZEMÍ STANOVENÉ Q 20
		ZÁPLAVOVÉ ÚZEMÍ STANOVENÉ Q 5
		AKTIVNÍ ZÓNA ZÁPLAVOVÉHO ÚZEMÍ
		ÚZEMÍ ZVLÁŠTNÍ POVOVNÉ POD VODNÍM DÍLEM
		OP VODNÍHO ZDROJE I. STUPNĚ - HRADČOVICE
		OP VODNÍHO ZDROJE II. STUPNĚ (II A) VNITŘNÍ - HRADČOVICE
		OP VODNÍHO ZDROJE II. STUPNĚ (II B) VNĚJŠÍ - HRADČOVICE
		PROTIEROZNÍ PŘÍKOP
		OPRÁVNĚNÝ PROSTOR PRO SPRÁVU VODNÍHO TOKU
		PLOCHA ODVODNĚNÁ

TI - ENERGETIKA A SPOJE		
		VENKOVNÍ VEDENÍ ELEKTRICKÉ SÍTĚ 110 KV
		VENKOVNÍ VEDENÍ ELEKTRICKÉ SÍTĚ 22 KV
		VENKOVNÍ VEDENÍ ELEKTRICKÉ SÍTĚ 22 KV - K DEMONTÁŽI
		TRANSFORMOVNA
		OP VEDENÍ VVN
		OP VEDENÍ VN
		OP OBJEKTU NA EL. SÍTĚ VN
		PLYNOVOD VTL
		PLYNOVOD STL
		BEZPEČNOSTNÍ PÁSMO PLYNOVODU NEBO OBJEKTU NA SÍTĚ VTL
		REGULAČNÍ STANICE PLYNU
		DÁLKOVÝ TELEKOMUNIKAČNÍ KABEL
		RADIORELEOVÁ TRASA
		OP VYSÍLAČE
		ZÁKLADOVÁ STANICE
HYGIENA PROSTŘEDÍ		
		OP HRBITOVA
		SBĚRNÝ DVŮR

OSTATNÍ PRVKY		
		HRANICE KATASTRÁLNÍHO ÚZEMÍ
		HRANICE ŘEŠENÉHO ÚZEMÍ
		ZASTAVĚNÉ ÚZEMÍ K 01.04.2013
		PARCELNÍ KRESBA
		PLOCHY PŘESTAVBY
		ZASTAVITELNÉ PLOCHY
		ID PLOCHY S ROZDÍLNÝM ZPŮSOBEM VYUŽITÍ - NÁVRH
		VZDÁLENOST 100 METRŮ OD HRANICE ŘEŠENÉHO ÚZEMÍ

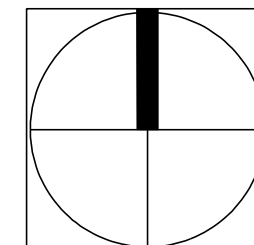

VISUALCAD	urbanismus, architektura, projekty staveb, interiéry
projekční: Ing. arch. Petr Štěpán	období: srp-2012-2013
výpracoval: Ing. Martin Voják, Ing. Libor Trnák	formát: 600 x 1300
pořizovatel: Městský úřad Uherský Brod	datum: 01/2014
objednatel: Obec Hradčovice	měřítko: 1:5 000
akce: ÚZEMNÍ PLÁN HRADČOVICE	stupeň: NÁVRH
oblast: KOORDINAČNÍ VÝKRES	období: srp-2012-2013
	strana: II.1