


# ÚZEMNÍ PLÁN HRADČOVICE

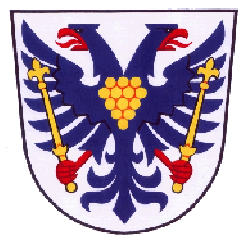

## VÝKRES DOPRAVNÍ A TECHNICKÉ INFRASTRUKTURY

1:5 000

### LEGENDA:

#### DOPRAVNÍ INFRASTRUKTURA



|  |  |                                     |
|--|--|-------------------------------------|
|  |  | SILNICE I. TŘÍDY                    |
|  |  | SILNICE III. TŘÍDY                  |
|  |  | MÍSTNÍ KOMUNIKACE FUNKČNÍ SKUPINY C |
|  |  | ÚČELOVÁ KOMUNIKACE                  |
|  |  | CYKLOTRASA, CYKLOSTEZKA             |
|  |  | STEZKA PRO PĚŠÍ                     |
|  |  | ZASTÁVKA HROMADNÉ DOPRAVY OSOB      |
|  |  | PARKOVIŠTĚ                          |
|  |  | ŘADOVÉ GARÁŽE                       |
|  |  | ROZHLEDOVÉ POLE KŘÍŽOVATKY          |
|  |  | MOST                                |
|  |  | ŽELEZNIČNÍ TRATĚ CELOSTÁTNÍ         |
|  |  | ŽELEZNIČNÍ PŘEJEZD                  |
|  |  | NÁDRAŽÍ                             |
|  |  | IZOCHRONA DOSTUPNOSTI               |

#### TI - VODNÍ HOSPODÁŘSTVÍ

|  |  |                                    |
|--|--|------------------------------------|
|  |  | MÍSTNÍ VODOVOD                     |
|  |  | VODOVODNÍ ŘÁD SKUPINOVÉHO VODOVODU |
|  |  | VODOJEM                            |
|  |  | ČERPACÍ STANICE VODÁRENSKÁ         |
|  |  | STOKA JEDNOTNÉ KANALIZACE          |
|  |  | PÁTEŘNÍ STOKA JEDNOTNÉ KANALIZACE  |
|  |  | PROTIEROZNÍ PŘÍKOP                 |

#### TI - ENERGETIKA A SPOJE

|  |  |                                                       |
|--|--|-------------------------------------------------------|
|  |  | VENKOVNÍ VEDENÍ ELEKTRICKÉ SÍTE 110 kV                |
|  |  | VENKOVNÍ VEDENÍ ELEKTRICKÉ SÍTE 22 kV                 |
|  |  | VENKOVNÍ VEDENÍ ELEKTRICKÉ SÍTE 22 kV - K DEMONTÁŽI   |
|  |  | TRANSFORMOVNA                                         |
|  |  | OP VEDENÍ VVN                                         |
|  |  | OP VEDENÍ VN                                          |
|  |  | PLYNOVOD VTL                                          |
|  |  | PLYNOVOD STL                                          |
|  |  | REGULAČNÍ STANICE PLYNU                               |
|  |  | BEZPEČNOSTNÍ PÁSMO PLYNOVODU NEBO OBJEKTU NA SITI VTL |
|  |  | DÁLKOVÝ TELEKOMUNIKAČNÍ KÁBEL                         |
|  |  | RADIORELÉOVÁ TRASA                                    |
|  |  | ZÁKLADOVÁ STANICE                                     |
|  |  | HRANICE ŘEŠENÉHO ÚZEMÍ                                |
|  |  | PARCELNÍ KRESBA                                       |
|  |  | ZASTAVĚNÉ ÚZEMÍ K 01.04.2013                          |
|  |  | ZASTAVITELNÉ PLOCHY                                   |

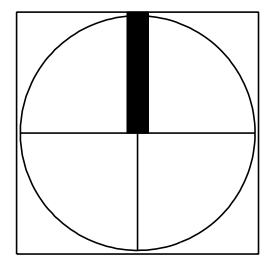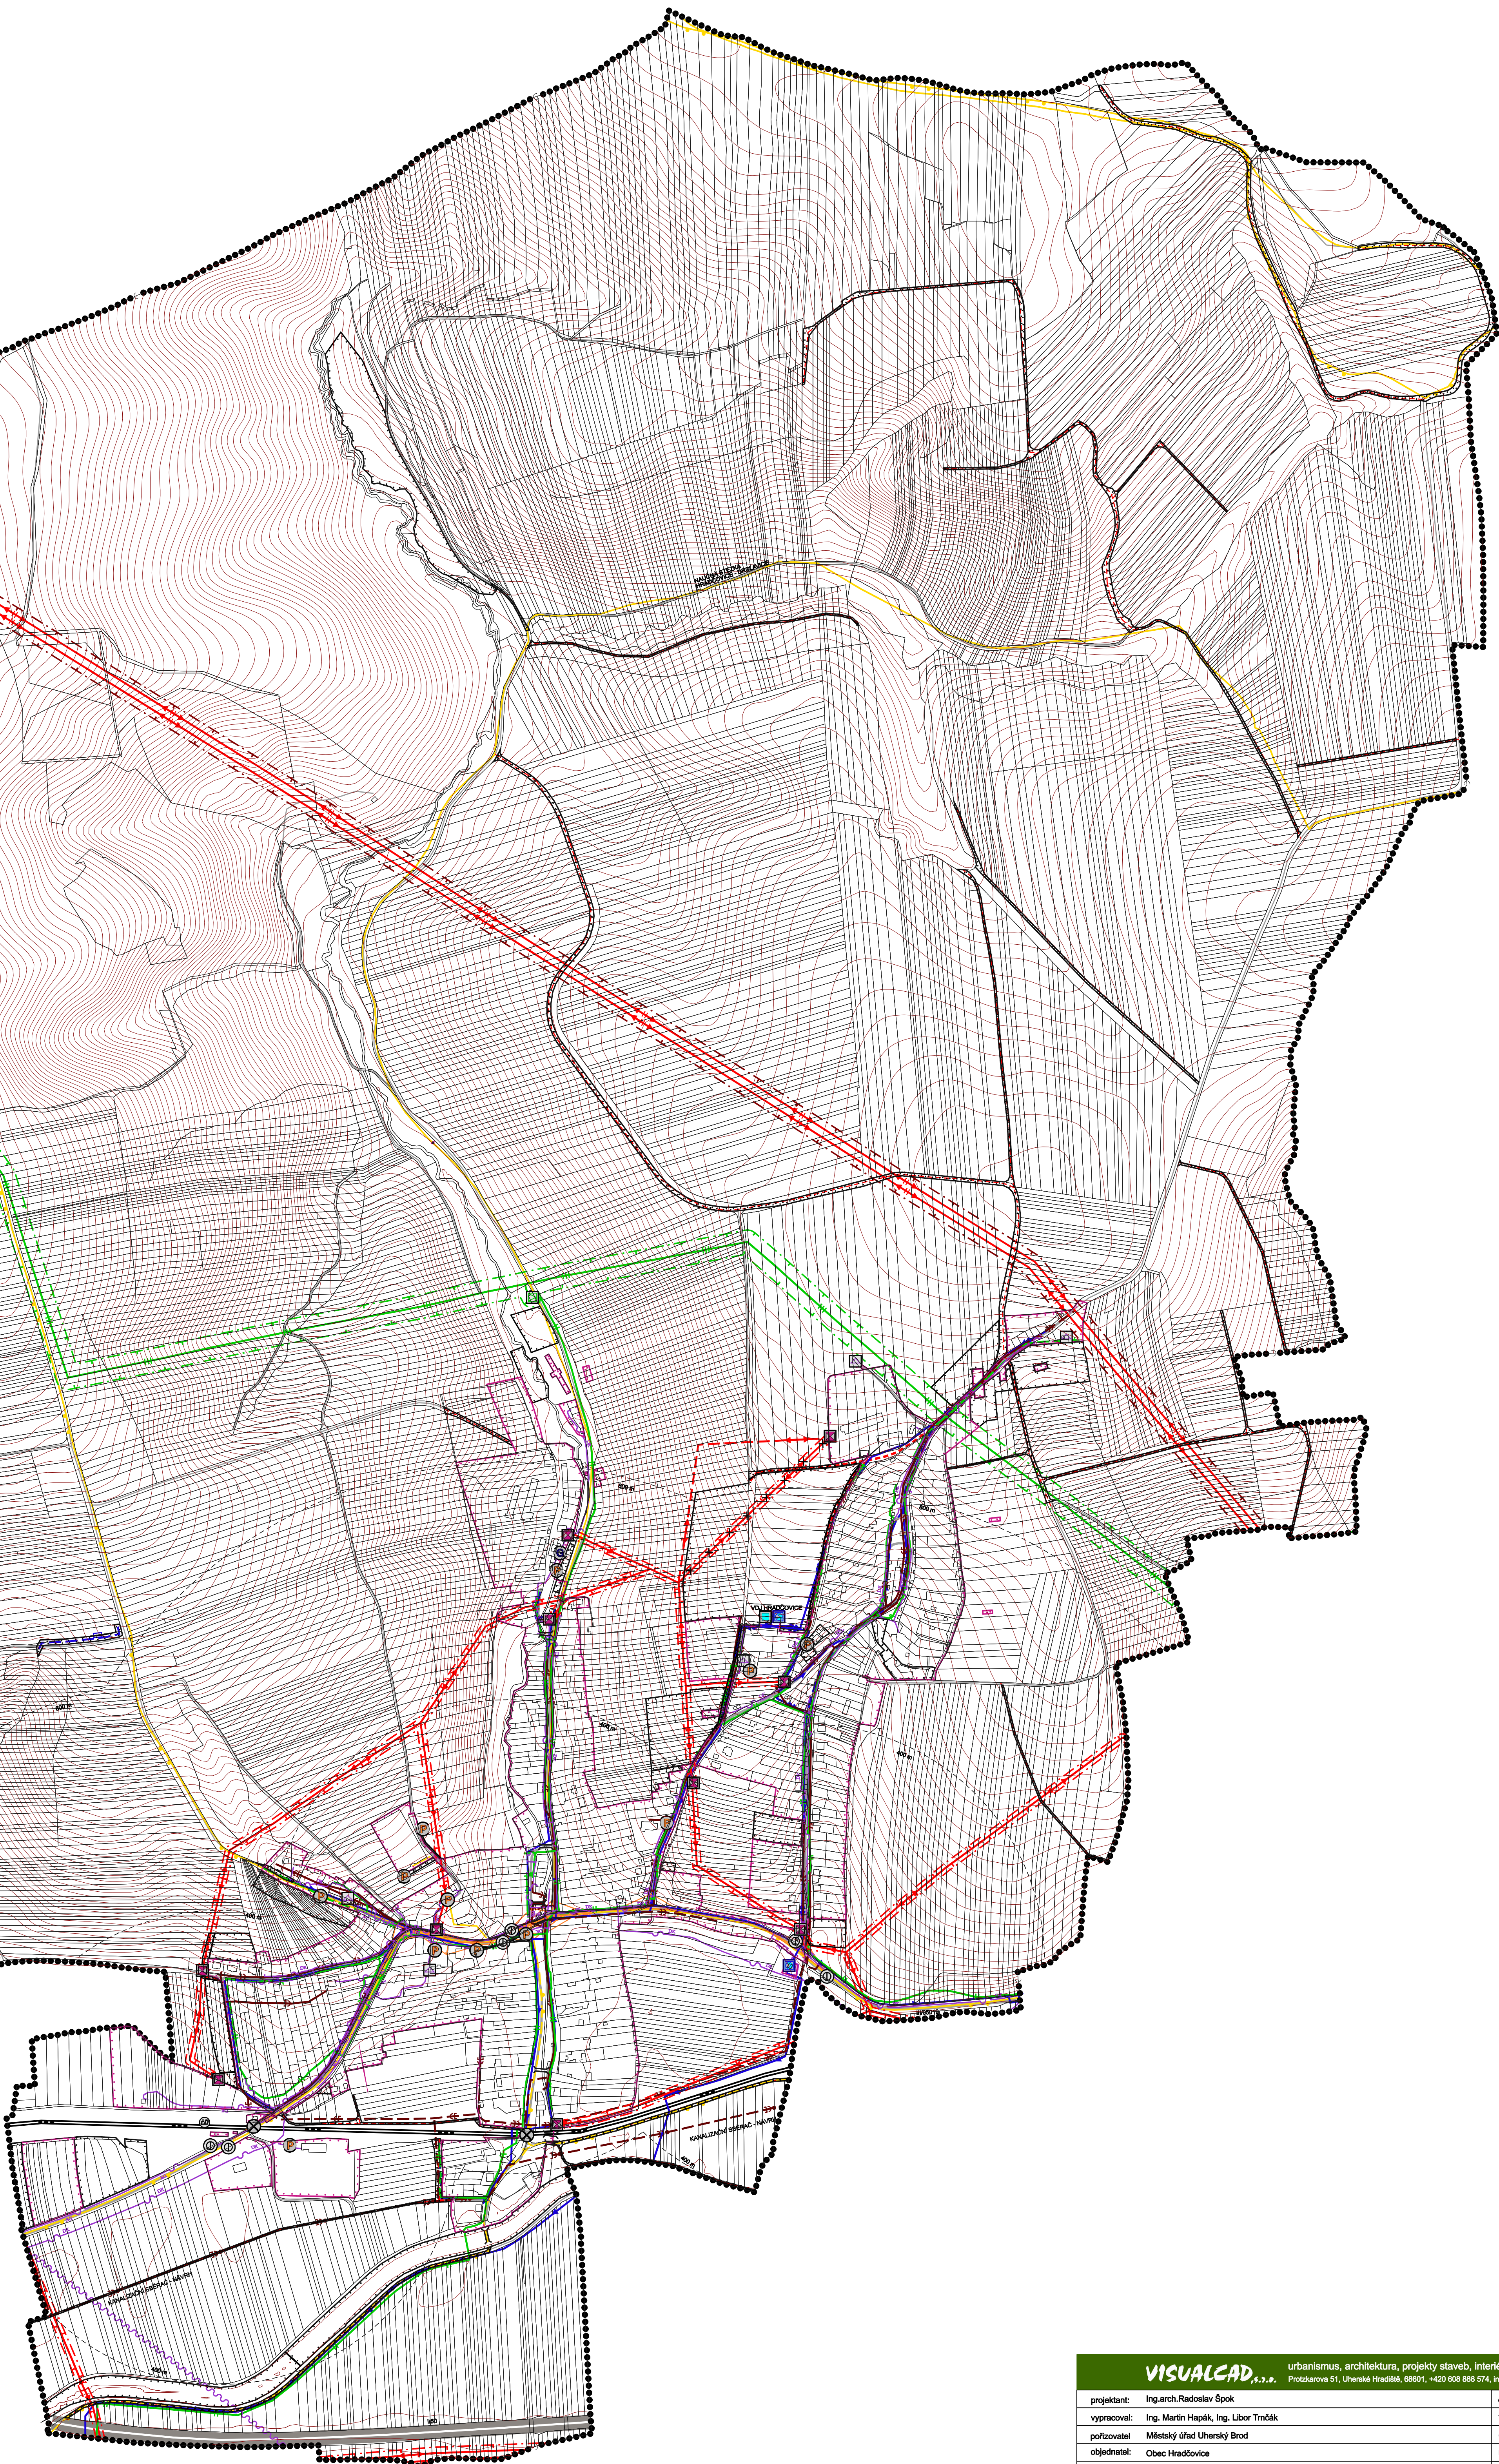

|   |                                                  |                            |  |
|---|--------------------------------------------------|----------------------------|--|
| <b>VISUALCAD</b> s.r.o. urbanismus, architektura, projekty staveb, interiéry<br>Procházova 51, Uherské Hradiště, 68601, +420 908 886 574, info@visualcad.cz, visualcad.cz |                                                  | číslo zakázky: VÚ-2012-08  |  |
| projektant: Ing. arch. Radoslav Špek   | vypracoval: Ing. Martin Hapák, Ing. Libor Tmáček | formát: 900 x 1050         |  |
| pořizovatel: Městský úřad Uherský Brod   | objednatel: Obec Hradčovice                      | datum: 01/2014             |  |
| akce: <b>ÚZEMNÍ PLÁN HRADČOVICE</b>   |                                                  | mřítko: 1:5 000            |  |
| obsah: <b>VÝKRES DOPRAVNÍ A TECHNICKÉ INFRASTRUKTURY</b>   |                                                  | stupeň: <b>NÁVRH</b>       |  |
|   |                                                  | číslo výkresu: <b>II.2</b> |  |