
ÚZEMNÍ PLÁN HRADČOVICE

VÝKRES DOPRAVNÍ A TECHNICKÉ INFRASTRUKTURY (PO VYDÁNÍ ZMĚNY Č.1)

1:5000

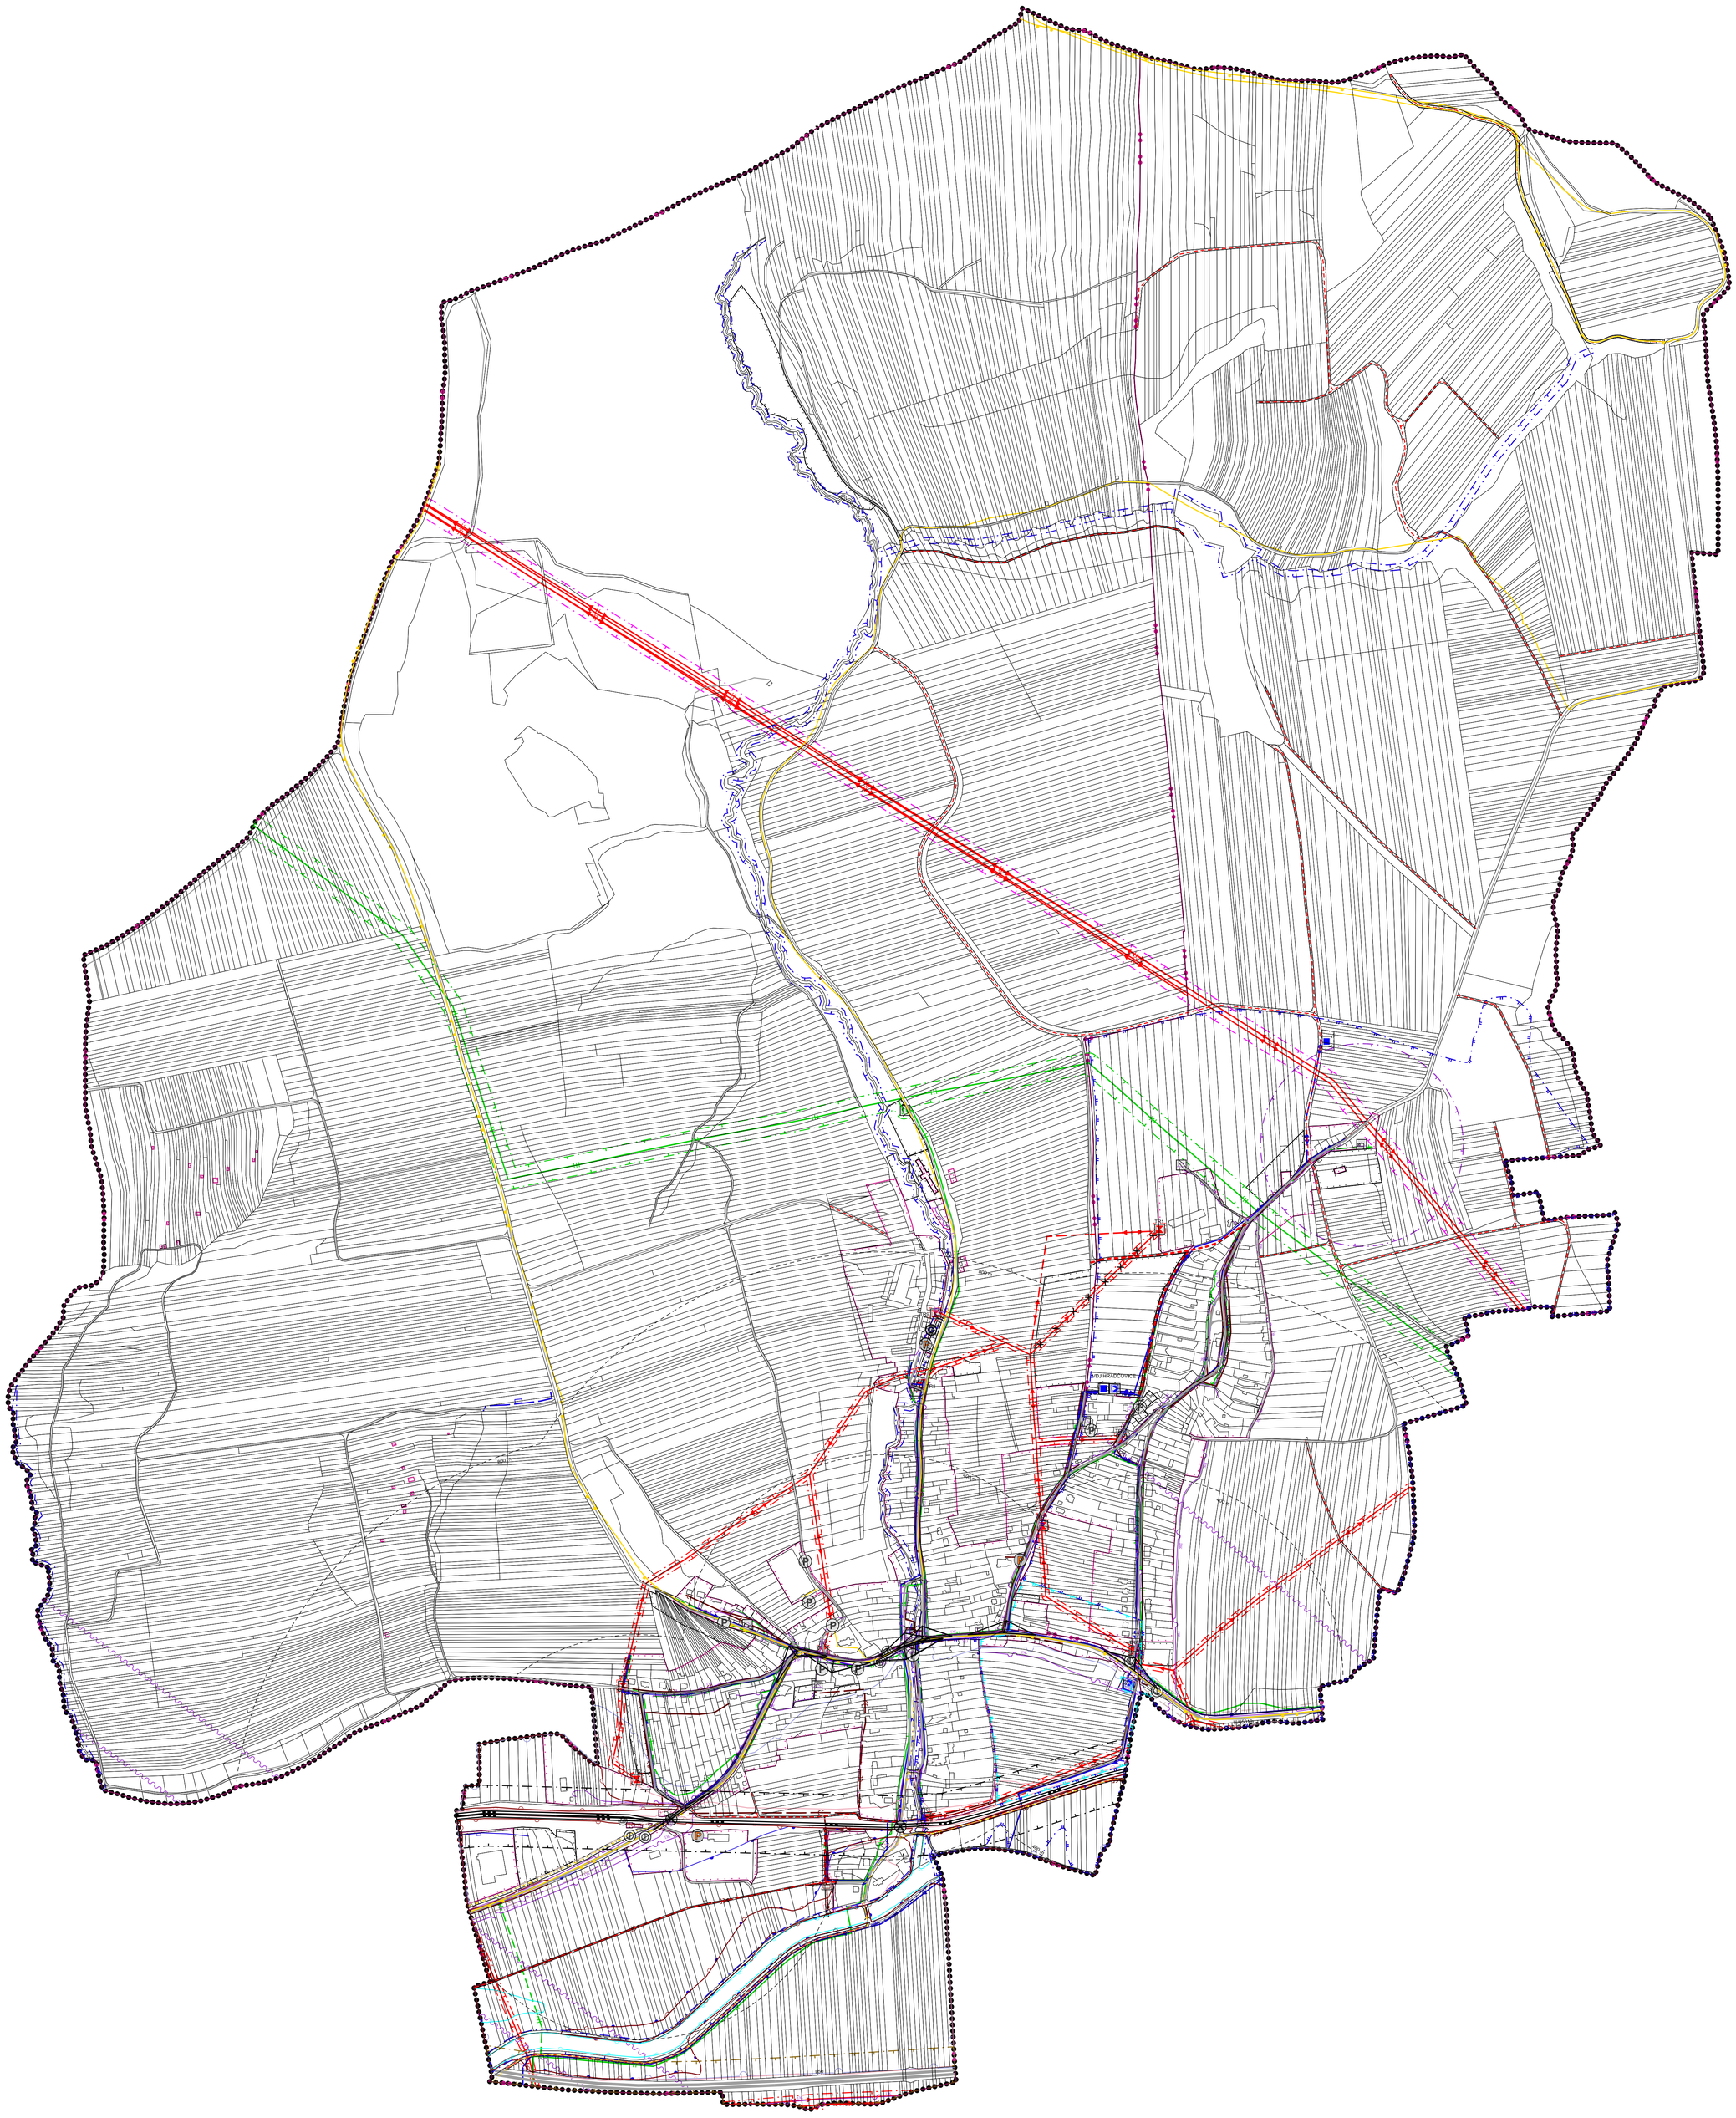

LEGENDA:

DOPRAVNÍ INFRASTRUKTURA

STAV	NÁVRH	
		SILNICE I. TŘÍDY
		SILNICE III. TŘÍDY
		MÍSTNÍ KOMUNIKACE OBSLUŽNÁ
		ÚČELOVÁ KOMUNIKACE
		ŽELEZNICE CELOSTÁTNÍ
		CYKLOSTEZKA
		STEZKA PRO PĚŠÍ
		IZOCHRONA DOSTUPNOSTI
		SILNIČNÍ MOST
		ŽELEZNIČNÍ PŘEJEZD
		ŽELEZNIČNÍ STANICE
		ZASTÁVKA HROMADNÉ DOPRAVY
	P	PARKOVIŠTĚ
		ŘADOVÉ GARÁŽE
		ROZHLEDOVÉ POLE KŘIŽOVATKY
		OP SILNICE III. TŘÍDY
		OP SILNICE III. TŘÍDY
		OP ŽELEZNIČNÍ DRÁHY

TI - VODNÍ HOSPODÁŘSTVÍ

STAV	NÁVRH	
		VODOVODNÍ ŘAD SKUPINOVÉHO VODOVODU
		MÍSTNÍ VODOVOD
		VODOJEM
		ČERPACÍ STANICE VODÁRENSKÁ
		STOKA JEDNOTNÉ KANALIZACE
		PÁTEŘNÍ STOKA JEDNOTNÉ KANALIZACE
		PŘEČERPÁVACÍ STANICE ODPADNÍCH VOD
		OCHRANNÉ PÁSMO VODNÍHO ZDROJE I. STUPNĚ
		OCHRANNÉ PÁSMO VODNÍHO ZDROJE (II A) - VNITŘNÍ
		OCHRANNÉ PÁSMO VODNÍHO ZDROJE (II B) - VNĚJŠÍ
		OPRÁVNĚNÝ PROSTOR PRO SPRÁVU VODNÍHO TOKU
		PROTIEROZNÍ PŘÍKOP
		ÚZEMÍ ZVLÁŠTNÍ POVODNĚ POD VODNÍM DÍLEM
		AKTIVNÍ ZÓNA ZÁPLAVOVÉHO ÚZEMÍ
		ZÁPLAVOVÉ ÚZEMÍ STANOVENÉ (ZÁPLAVY Q5)
		ZÁPLAVOVÉ ÚZEMÍ STANOVENÉ (ZÁPLAVY Q20)
		ZÁPLAVOVÉ ÚZEMÍ STANOVENÉ (ZÁPLAVY Q100)

TI - ENERGETIKA A SPOJE

STAV	NÁVRH	
		PLYNOVOD VTL
		PLYNOVOD STL
		OP PLYNOVODU STL A VTL
		REGULAČNÍ STANICE PLYNU VTL
		VENK. VEDENÍ EL. SÍTĚ VVN 110 kV
		VENK. VEDENÍ EL. SÍTĚ VN
		TRANSFORMOVNA
		OP VEDENÍ VVN
		OP VEDENÍ VN A OBJEKTU NA EL. SÍTI VN
		RADIORELEOVÁ TRASA
		DÁLKOVÝ TELEKOMUNIKAČNÍ KABEL
		OP VYSÍLAČE
		ZÁKLADNOVÁ STANICE

OSTATNÍ PRVKY

- KATASTRÁLNÍ ÚZEMÍ
- ŘEŠENÉ ÚZEMÍ
- ZASTAVĚNÉ ÚZEMÍ (K 01.05.2019)
- ZASTAVITELNÉ PLOCHY

Příloha č. 4 - II.2

VISUALCAD, s.r.o. urbanismus, architektura, projekty staveb, interiéry
Protzkarova 51, Uherské Hradiště, 68601, +420 608 888 574, info@visualcad.cz, visualcad.cz

projektant:	Ing.arch.Radoslav Špok	číslo zakázky:	vis-2019-01
vypracoval:	Mgr. Filip Vaculík	formát:	900 x 1160
pořizovatel	Městský úřad Uherský Brod, Odbor stavebního úřadu, Oddělení územního plánování	datum:	03/2020
objednatel:	Obec Hradčovice	měřítko:	1:5 000
akce:	**ÚZEMNÍ PLÁN HRADČOVICE**		
obsah:	**VÝKRES DOPRAVNÍ A TECHNICKÉ INFRASTRUKTURY (PO VYDÁNÍ ZMĚNY Č.1)**	číslo výkresu:	**II.2**