


ÚZEMNÍ PLÁN HRADČOVICE

KOORDINAČNÍ VÝKRES - DETAIL (PO VYDÁNÍ ZMĚNY Č.1)

1:2000

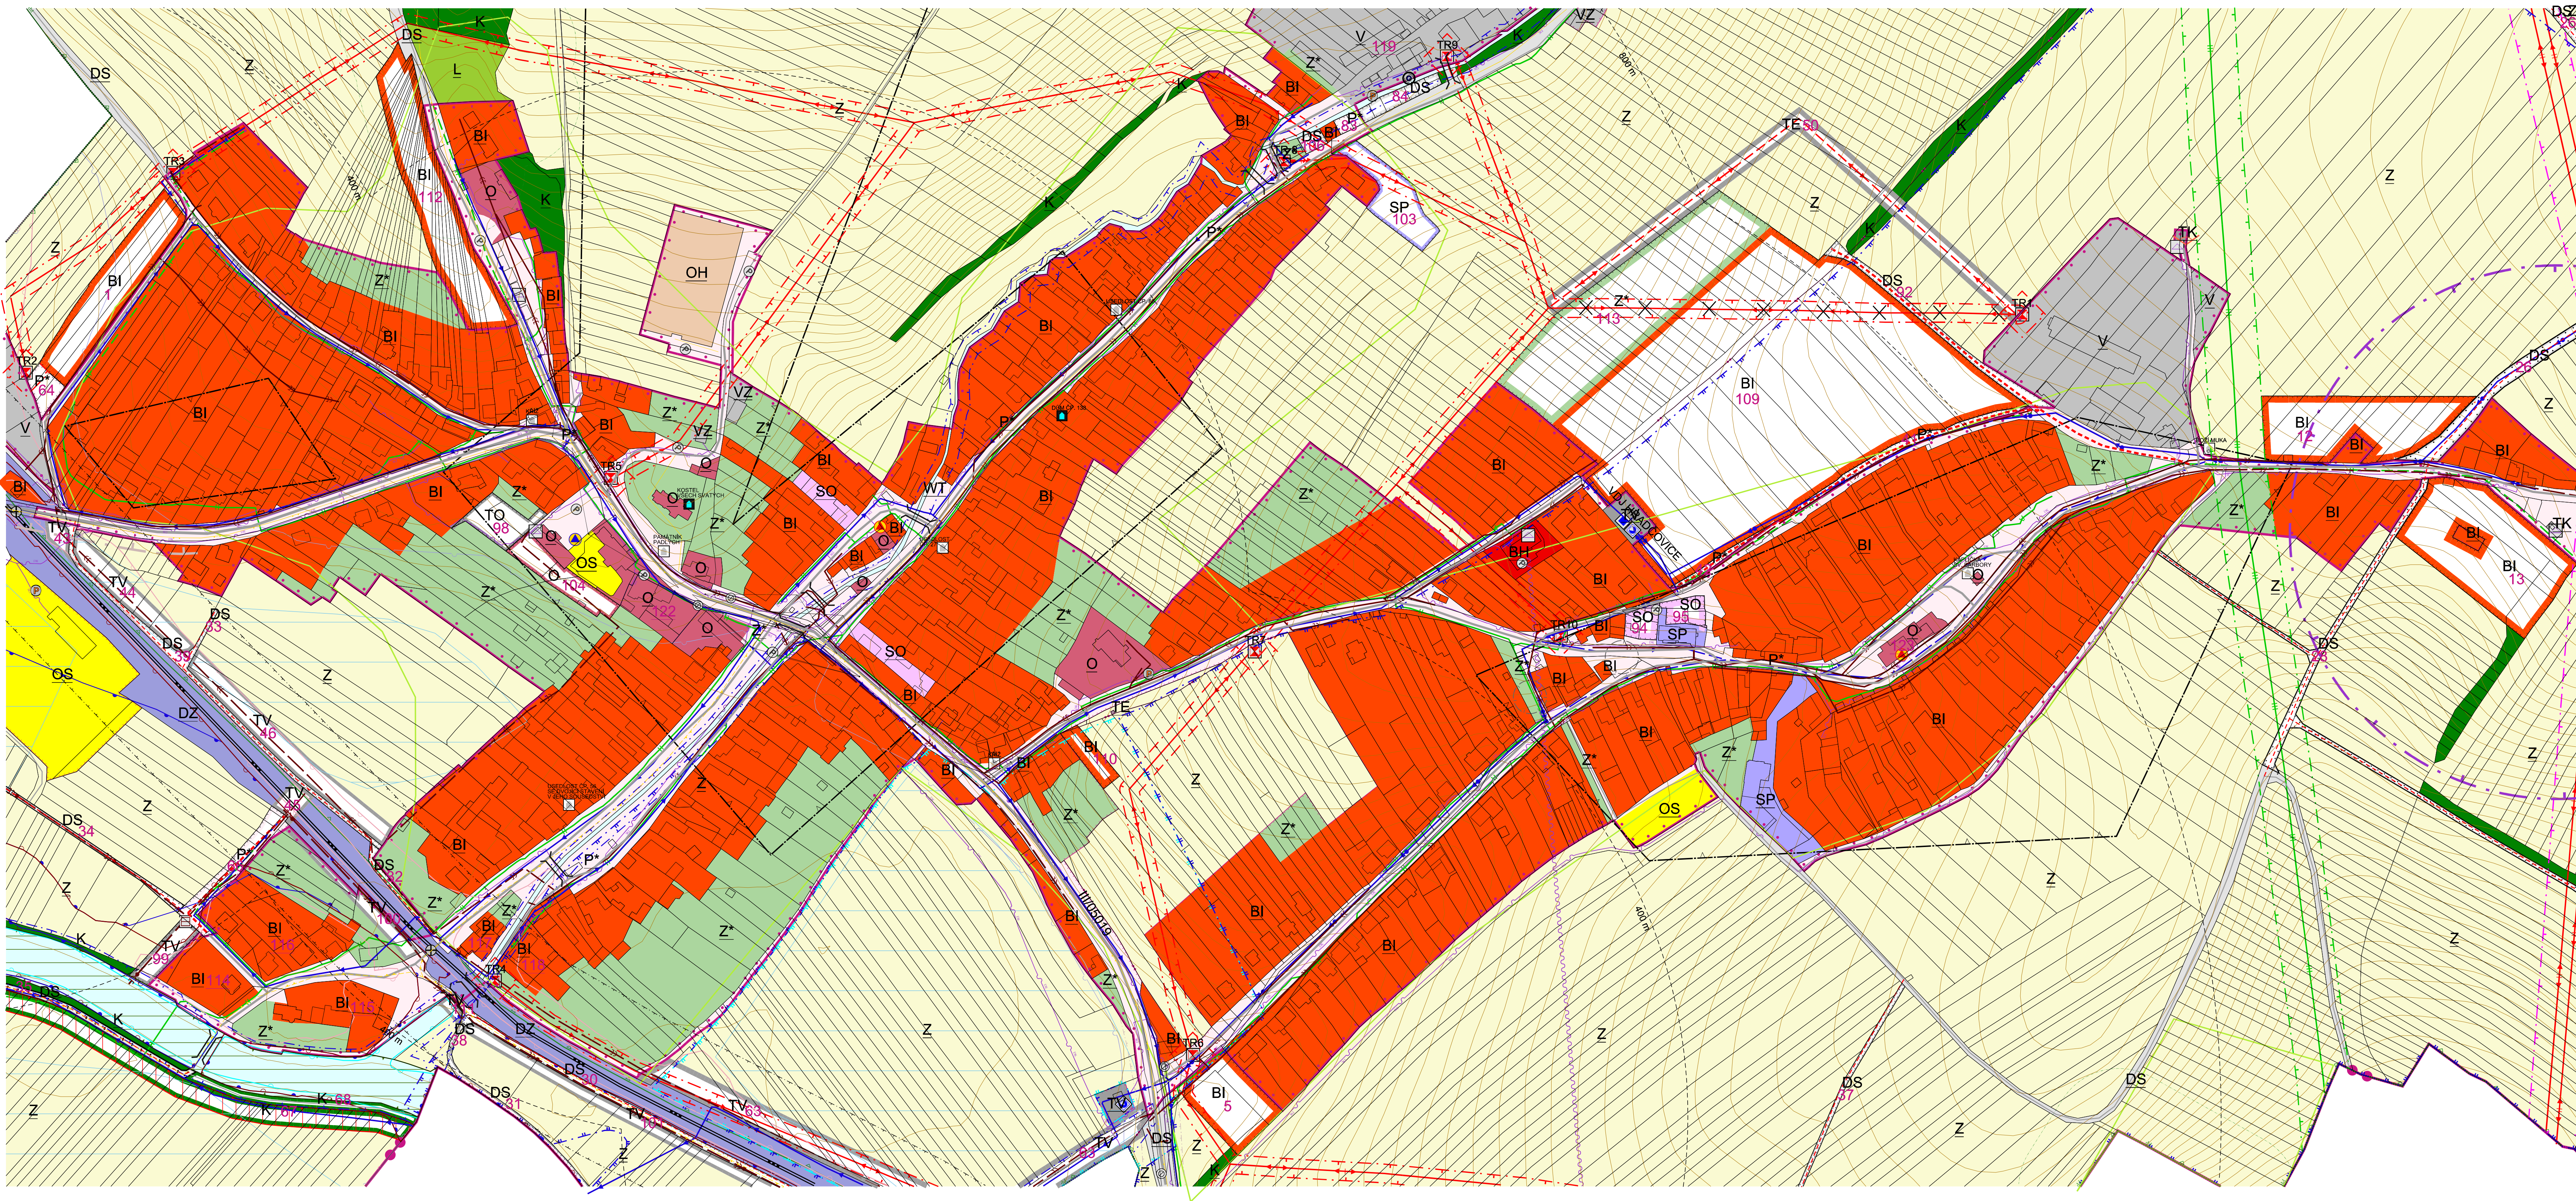

LEGENDA:

PLOCHY BYDLENÍ

BI	BI	PLOCHY PRO BYDLENÍ INDIVIDUÁLNÍ
BH		PLOCHY PRO BYDLENÍ HROMADNÉ

PLOCHY OBČANSKÉHO VYBAVENÍ

O	O	PLOCHY OBČANSKÉHO VYBAVENÍ
OS		PLOCHY PRO TĚLOVÝCHOVU A SPORT
OH		PLOCHY PRO VEŘEJNÁ POHŘEBIŠTĚ A SOUVUSEJÍCÍ SLUŽBY

PLOCHY SMÍŠENÉHO VYUŽITÍ

SO	SO	PLOCHY SMÍŠENÉ OBYTNÉ
SP	SP	PLOCHY SMÍŠENÉ VÝROBNÍ

PLOCHY DOPRAVNÍ INFRASTRUKTURY

D	D	PLOCHY DOPRAVNÍ INFRASTRUKTURY
DZ		PLOCHY PRO DRÁŽNÍ DOPRAVU

PLOCHY VEŘEJNÝCH PROSTRANSTVÍ

P*	P*	PLOCHY VEŘEJNÝCH PROSTRANSTVÍ
----	----	-------------------------------

PLOCHY TECHNICKÉ INFRASTRUKTURY

TV	TV	PLOCHY PRO VODNÍ HOSPODÁŘSTVÍ
TO		PLOCHY TECHNICKÉHO ZABEZPEČENÍ OBCE
TE	TE	PLOCHY PRO ENERGETIKU
TK		PLOCHY PRO ELEKTRONICKÉ KOMUNIKACE

PLOCHY VÝROBY A SKLADOVÁNÍ

V		PLOCHY VÝROBY A SKLADOVÁNÍ
VZ		PLOCHY PRO ZEMĚDĚLSKOU A LESNICKOU VÝROBU

PLOCHY VODNÍ A VODOHOSPODÁŘSKÉ

WT		VODNÍ PLOCHY A TOKY
----	--	---------------------

PLOCHY ZELENÉ

K	K	PLOCHY KRAJINNÉ ZELENÉ
Z*	Z*	PLOCHY SÍDELNÍ ZELENÉ

PLOCHY ZEMĚDĚLSKÉ

Z		PLOCHY ZEMĚDĚLSKÉ
---	--	-------------------

PLOCHY LESNÍ

L		PLOCHY LESNÍ
---	--	--------------

PŘÍRODNÍ HODNOTY A JEJICH OCHRANA

		LOKÁLNÍ BIOKORIDOR
		PŘÍRODNÍ PARK
		PLOCHA PŘI OKRAJI LESA S PODMÍNEČNÝM VYUŽITÍM
		OCHRANA KRAJINNÉHO RÁZU

DOPRAVNÍ INFRASTRUKTURA

		SILNICE III. TŘÍDY
		MÍSTNÍ KOMUNIKACE OBSLUŽNÁ
		ÚČELOVÁ KOMUNIKACE
		ŽELEZNICE CELOSTÁTNÍ
		CYKLOSTEZKA, CYKLOTRASA
		STEZKA PRO PĚŠÍ
		IZOCHRONA DOSTUPNOSTI
		ZASTÁVKA HROMADNÉ DOPRAVY OSOB
		PARKOVIŠTĚ
		ŘADOVÉ GARÁŽE
		ŽELEZNIČNÍ PŘEJEZD
		OP SILNICE III. TŘÍDY
		OP ŽELEZNIČNÍ TRATĚ
		ROZHLÉDOVÉ POLE KŘÍŽOVATKY
		MOST

TI - VODNÍ HOSPODÁŘSTVÍ

		VODOVODNÍ ŘÁD SKUPINOVÉHO VODOVODU
		MÍSTNÍ VODOVOD
		VODOJEM
		ČERPACÍ STANICE VODÁRENSKÁ
		PÁTERNÍ STOKA JEDNOTNÉ KANALIZACE
		STOKA JEDNOTNÉ KANALIZACE
		PŘEČERPÁVACÍ STANICE ODPADNÍCH VOD
		OPRÁVNĚNÝ PROSTOR PRO SPRÁVU VODNÍHO TOKU
		AKTIVNÍ ZÓNA ZÁPLAVOVÉHO ÚZEMÍ
		ZÁPLAVOVÉ ÚZEMÍ STANOVENÉ Q5
		ZÁPLAVOVÉ ÚZEMÍ STANOVENÉ Q20
		ZÁPLAVOVÉ ÚZEMÍ STANOVENÉ Q100
		ÚZEMÍ ZVLÁŠTNÍ POVODNĚ POD VODNÍM DÍLEM
		OCHRANNÉ PÁSMO VODNÍHO ZDROJE I. STUPNĚ
		OCHRANNÉ PÁSMO VODNÍHO ZDROJE (II A) - VNITŘNÍ
		OCHRANNÉ PÁSMO VODNÍHO ZDROJE (II B) - VNEJŠÍ

TI - ENERGETIKA A SPOJE


		VENKOVNÍ VEDENÍ EL. SÍTĚ VVN
		VENKOVNÍ VEDENÍ EL. SÍTĚ VN
		TRANSFORMOVNA
		OP VEDENÍ VN A OBJEKTU NA EL. SÍTĚ VN
		OP VEDENÍ VVN
		PLYNOVOD VTL
		PLYNOVOD STL
		OP PLYNOVODU VTL
		DÁLKOVÝ TELEKOMUNIKAČNÍ KABEL
		RADIORELEOVÁ TRASA
		OP VYSÍLAČE
		ZÁKLADOVÁ STANICE

KULTURNÍ HODNOTY

		NEMOVITÁ KULTURNÍ PAMÁTKA
		KULTURNÍ PAMÁTKA MÍSTNÍHO VÝZNAMU
		ARCHEOLOGICKÉ NALEZIŠTĚ

OSTATNÍ PRVKY

		KATASTRÁLNÍ ÚZEMÍ
		ŘEŠENÉ ÚZEMÍ
		ZASTAVĚNÉ ÚZEMÍ (K 01.05. 2019)
		ZASTAVITELNÉ PLOCHY
25		ČÍSLO PLOCHY S ROZDÍLNÝM ZPŮSOBEM VYUŽITÍ - NAVRH
118		ČÍSLO PLOCHY S ROZDÍLNÝM ZPŮSOBEM VYUŽITÍ - STAV
		OBJEKT POŽÁRNÍ OCHRANY
		OBJEKT CIVILNÍ OCHRANY
		PLOCHA ODVODNĚNÁ
		SESUVNÁ ÚZEMÍ
		MÍSTO VYHLÍDKY
		ROZHRANÍ MEZI PLOCHAMI SE SHODNOU FUNKCÍ

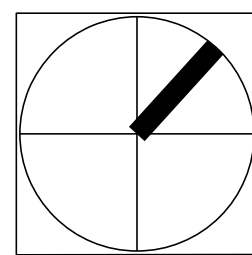

Příloha č. 4 - II.1a

VISUALCAD urbanismus, architektura, projekty staveb, interiéry

projekcent:	Ing.arch Radostav Špalek	číslo zakázky:	Vie-2019-01
vypracoval:	Mgr. Filip Vaculík	formát:	1060 x 850
pořizovatel:	Městský úřad Uherský Brod, Odbor stavebního úřadu, Oddělení územního plánování	datum:	03/2020
objednatel:	Obec Hradčovice	mřížko:	1:2 000

ÚZEMNÍ PLÁN HRADČOVICE

obsah:	KOORDINAČNÍ VÝKRES - DETAIL (PO VYDÁNÍ ZMĚNY Č.1)	číslo výkresu:	II.1a
--------	--	----------------	--------------